



PLAN DU SOUS-SOL 1:100

1580

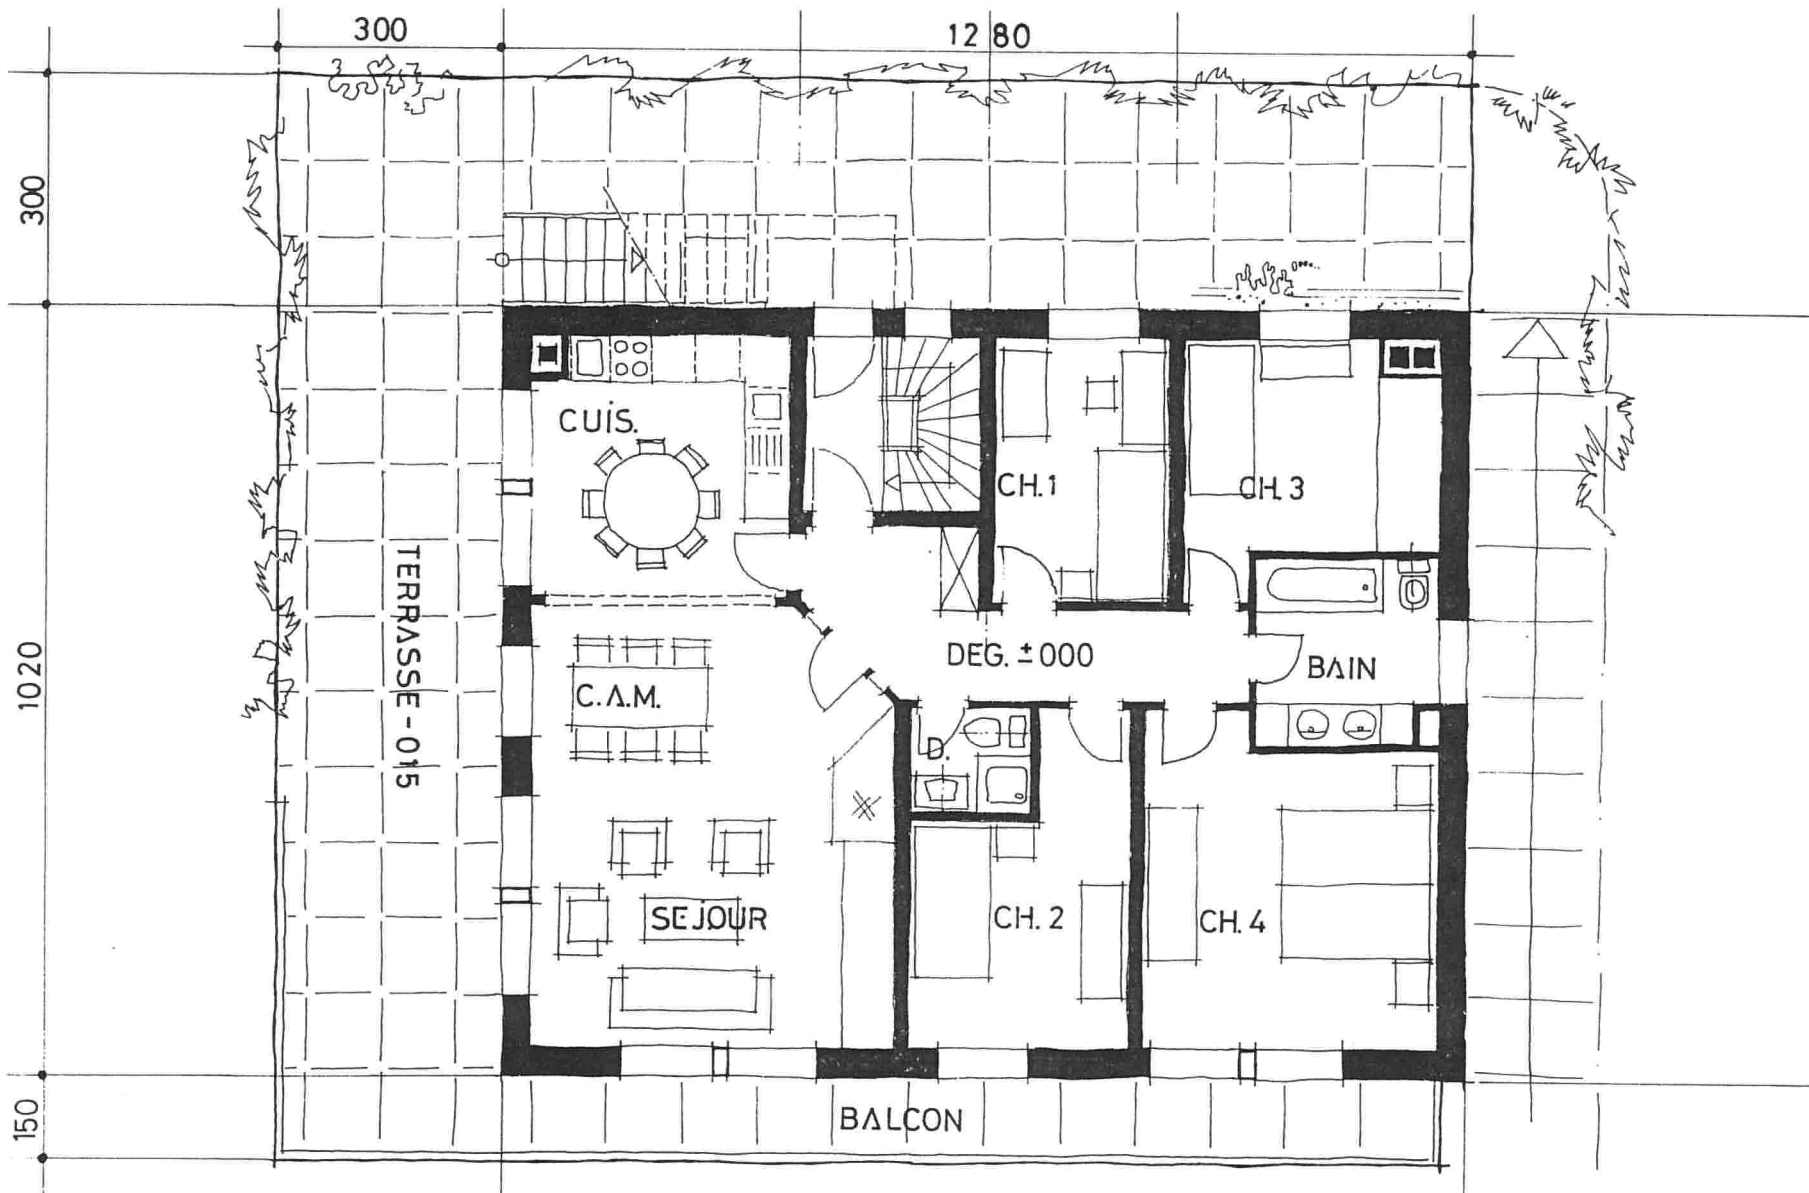

PLAN DU REZ-DE-CHAUSSEE 1:100
 ETAGE 1:100

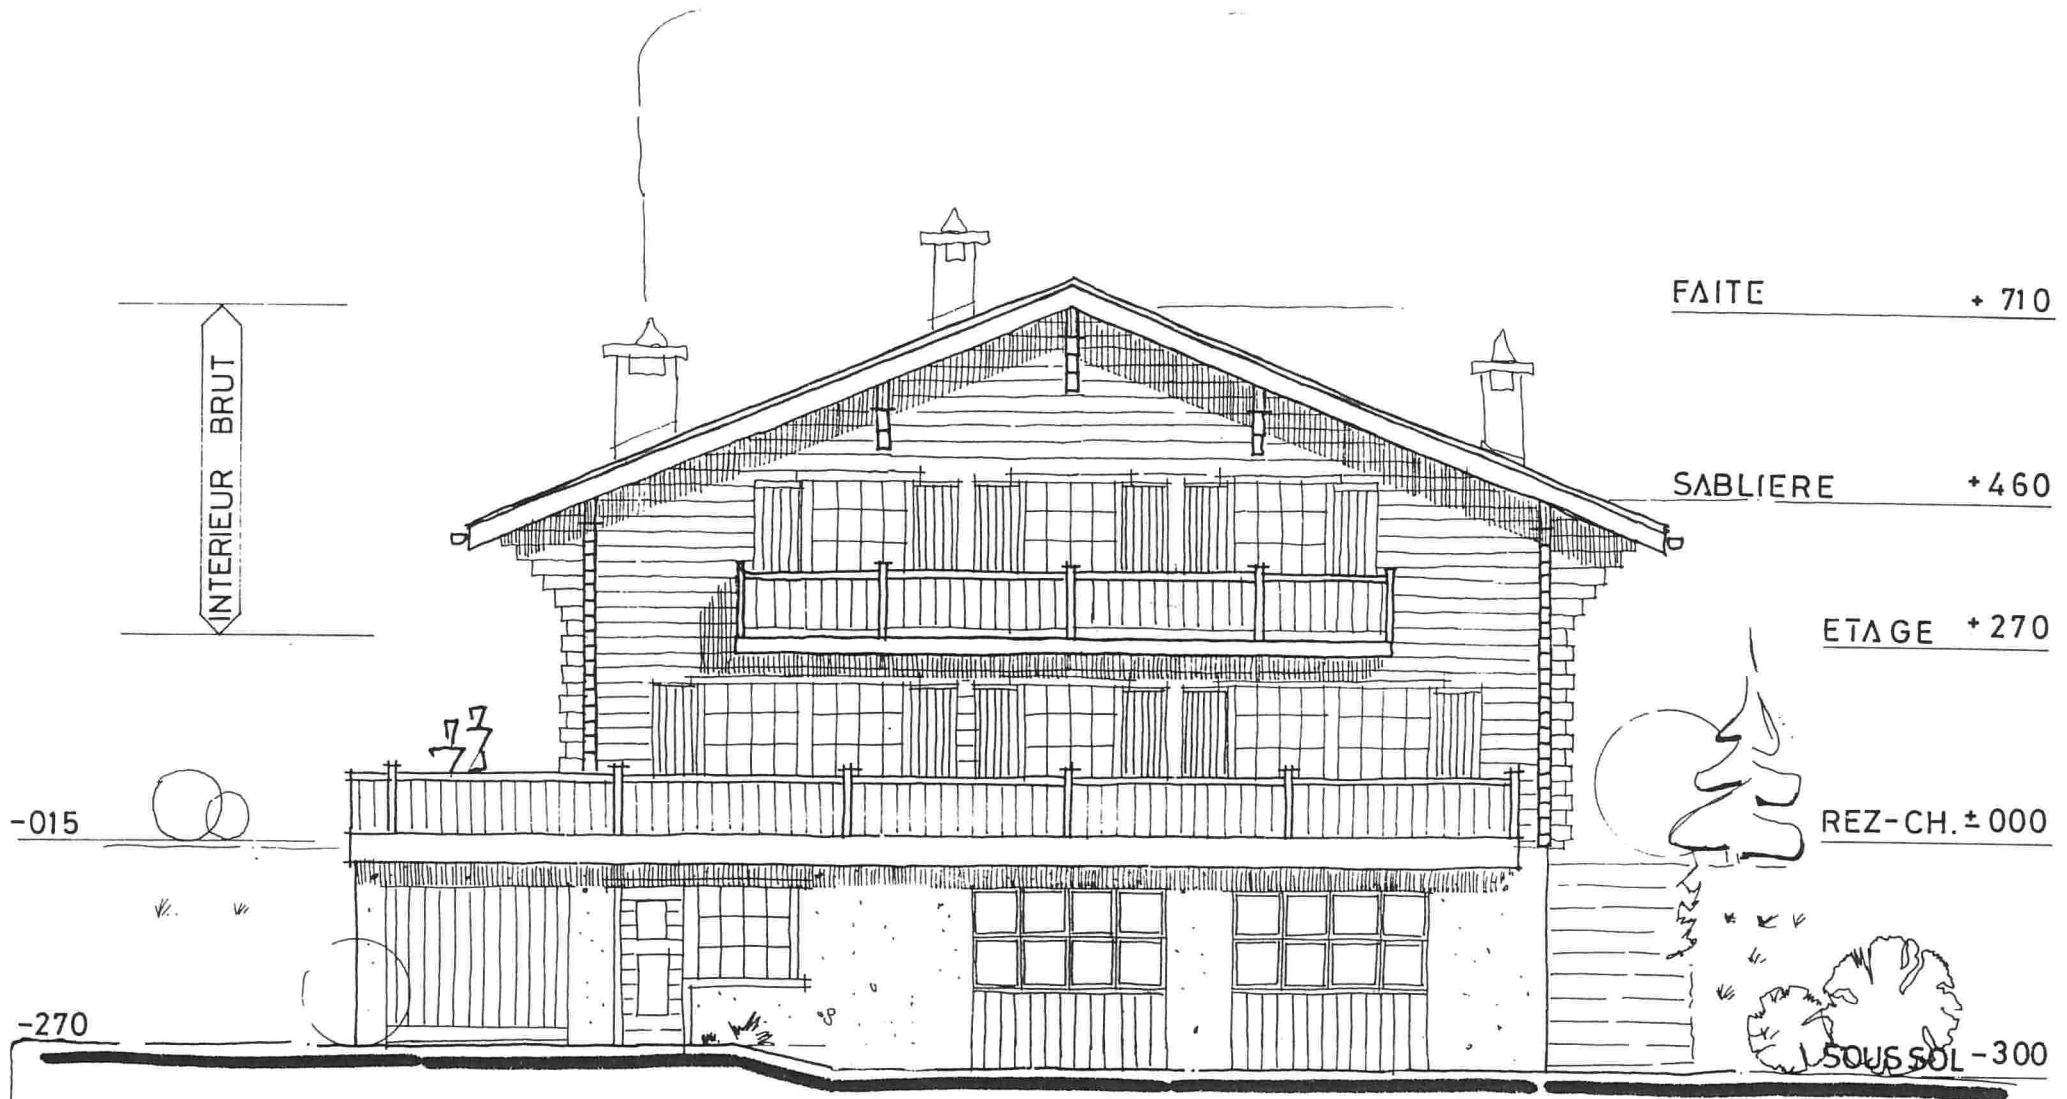

FAITE + 710

SABLIERE + 460

ETAGE + 270

REZ-CH. ± 000

SOUS SOL - 300

INTERIEUR BRUT

-015

-270


PLAN DE LA FACADE EST 1:100

+ 710 FAITE


+ 270 ETAGE

± 000 REZ-DE-CH.


-300 SOUS-SOL

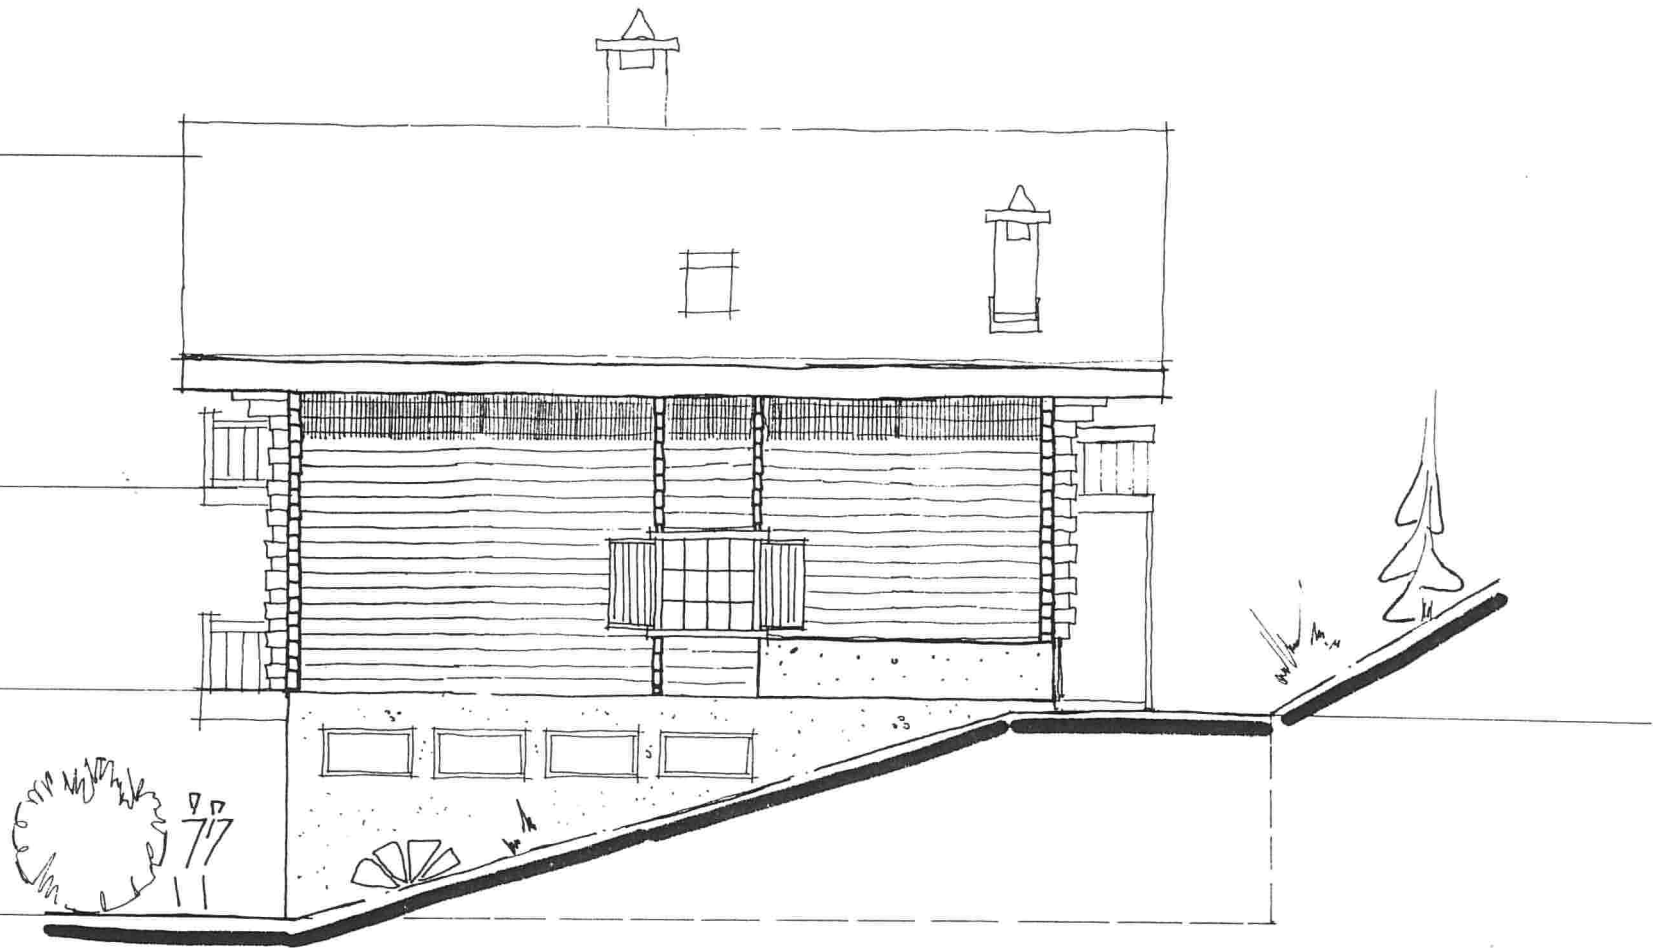

PLAN DE LA FACADE NORD 1:100

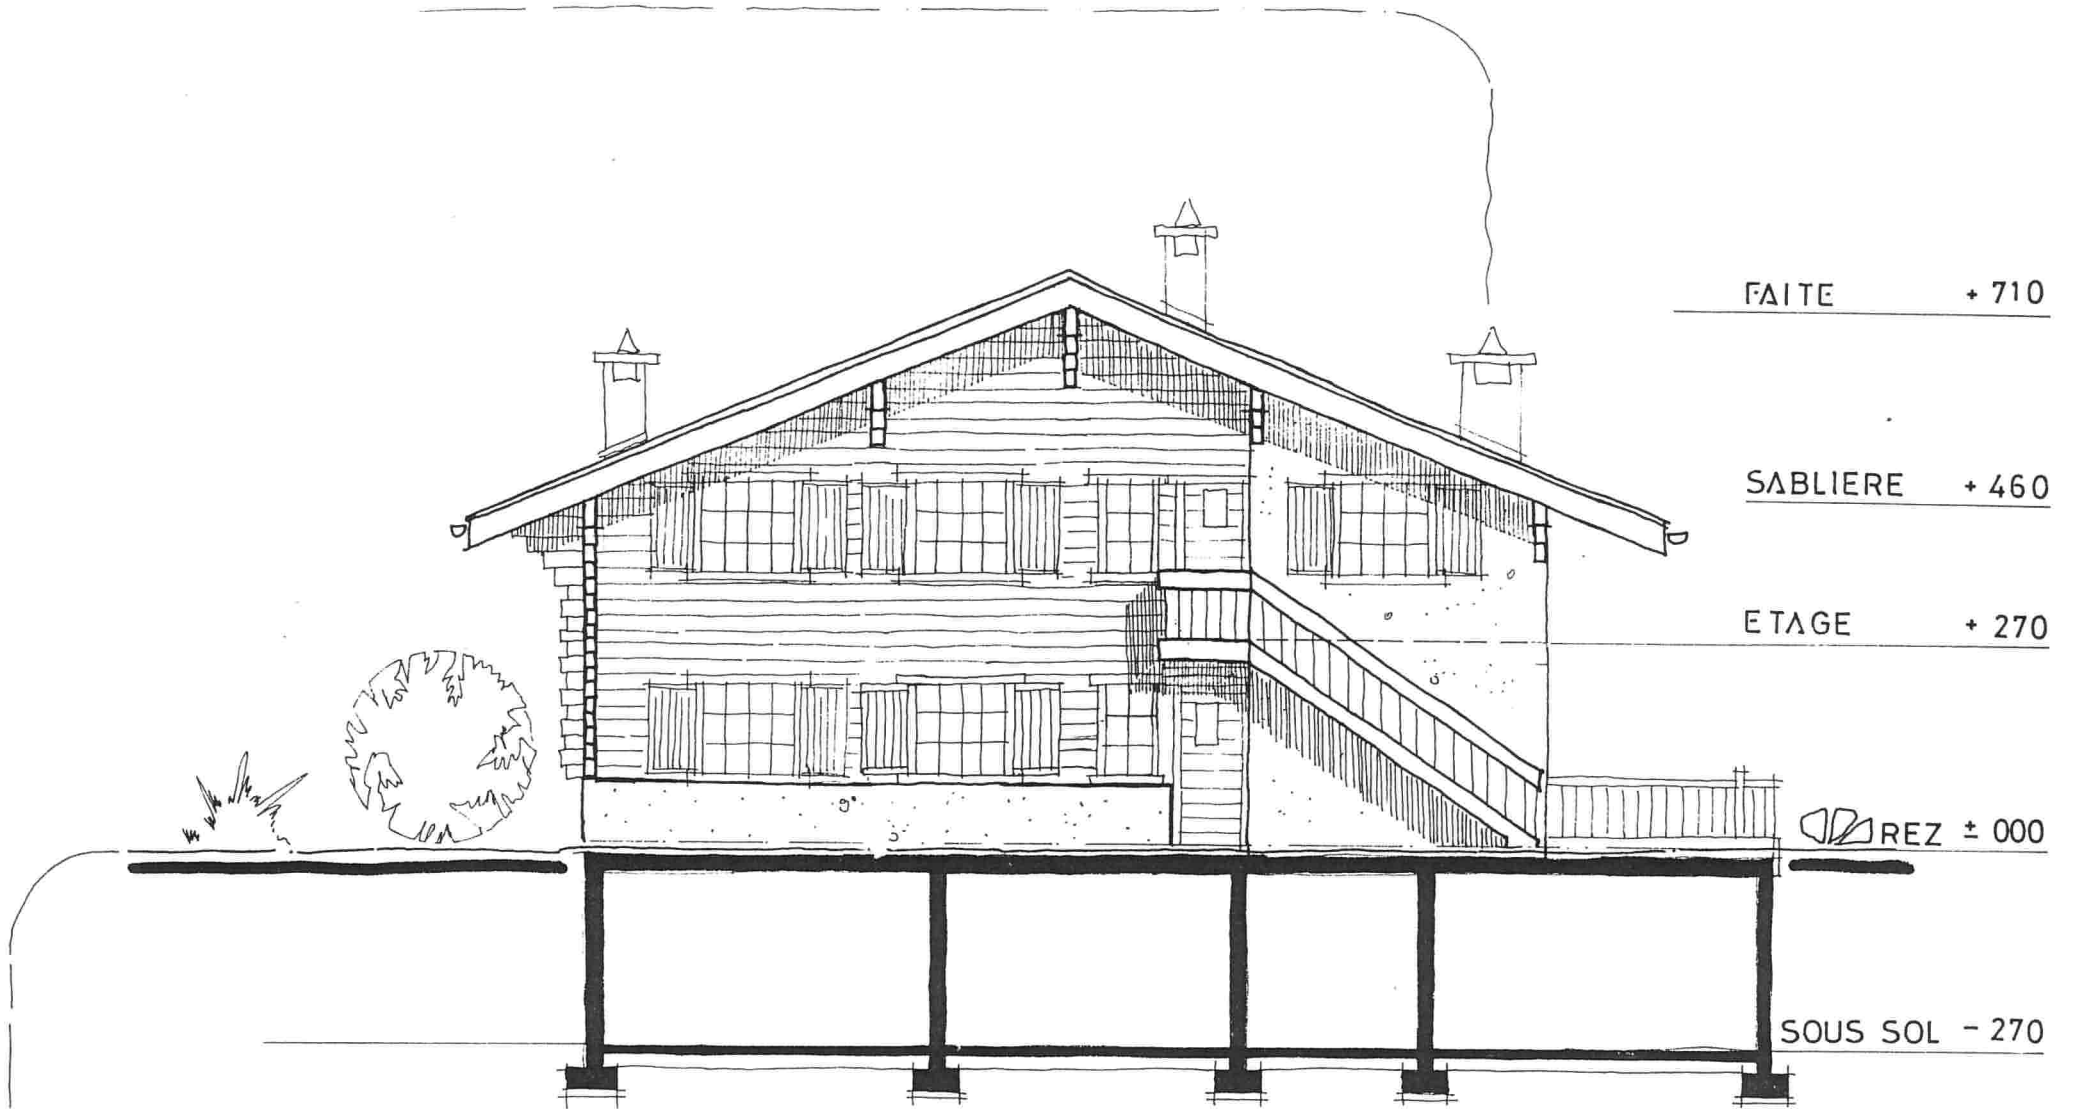

PLAN DE LA FACADE OUEST 1:100

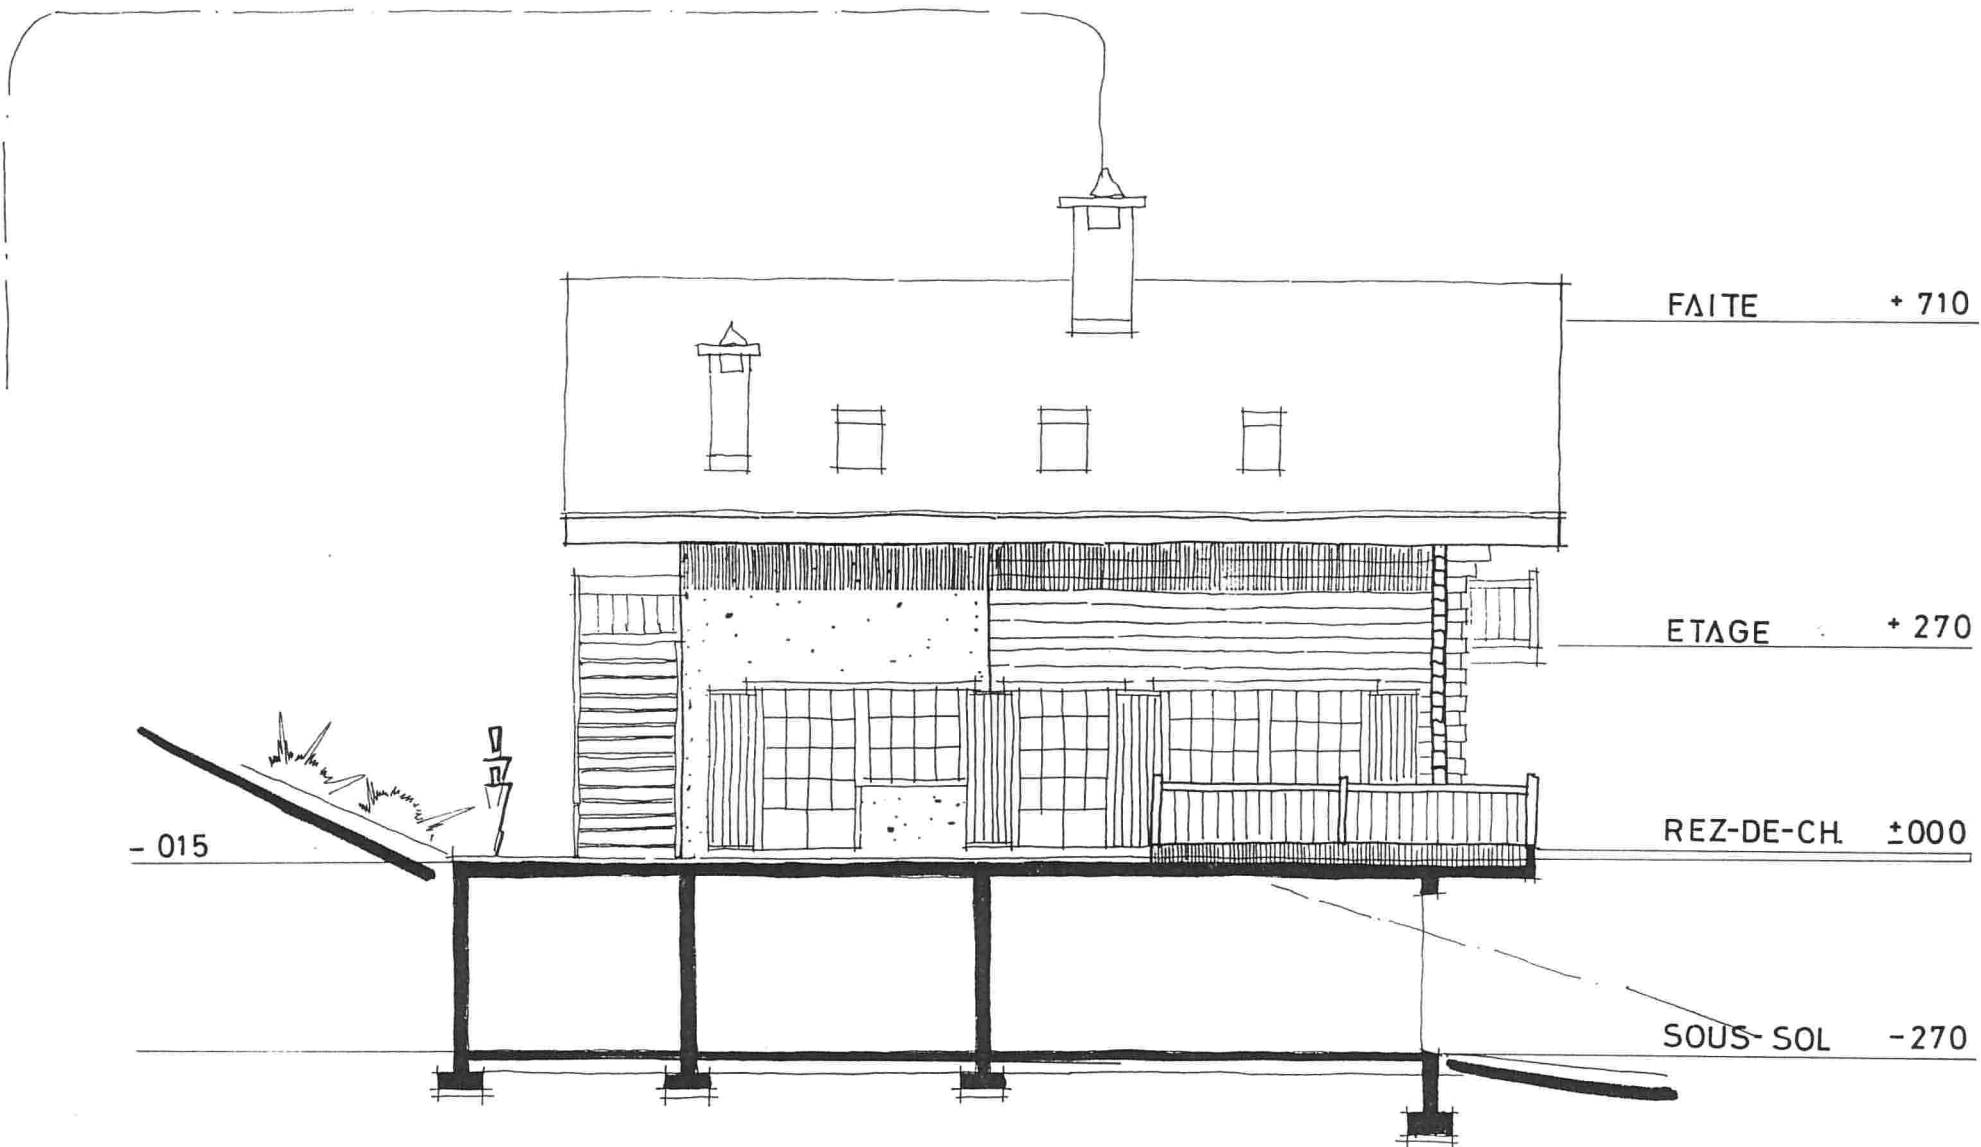

PLAN DE LA FACADE SUD 1:100